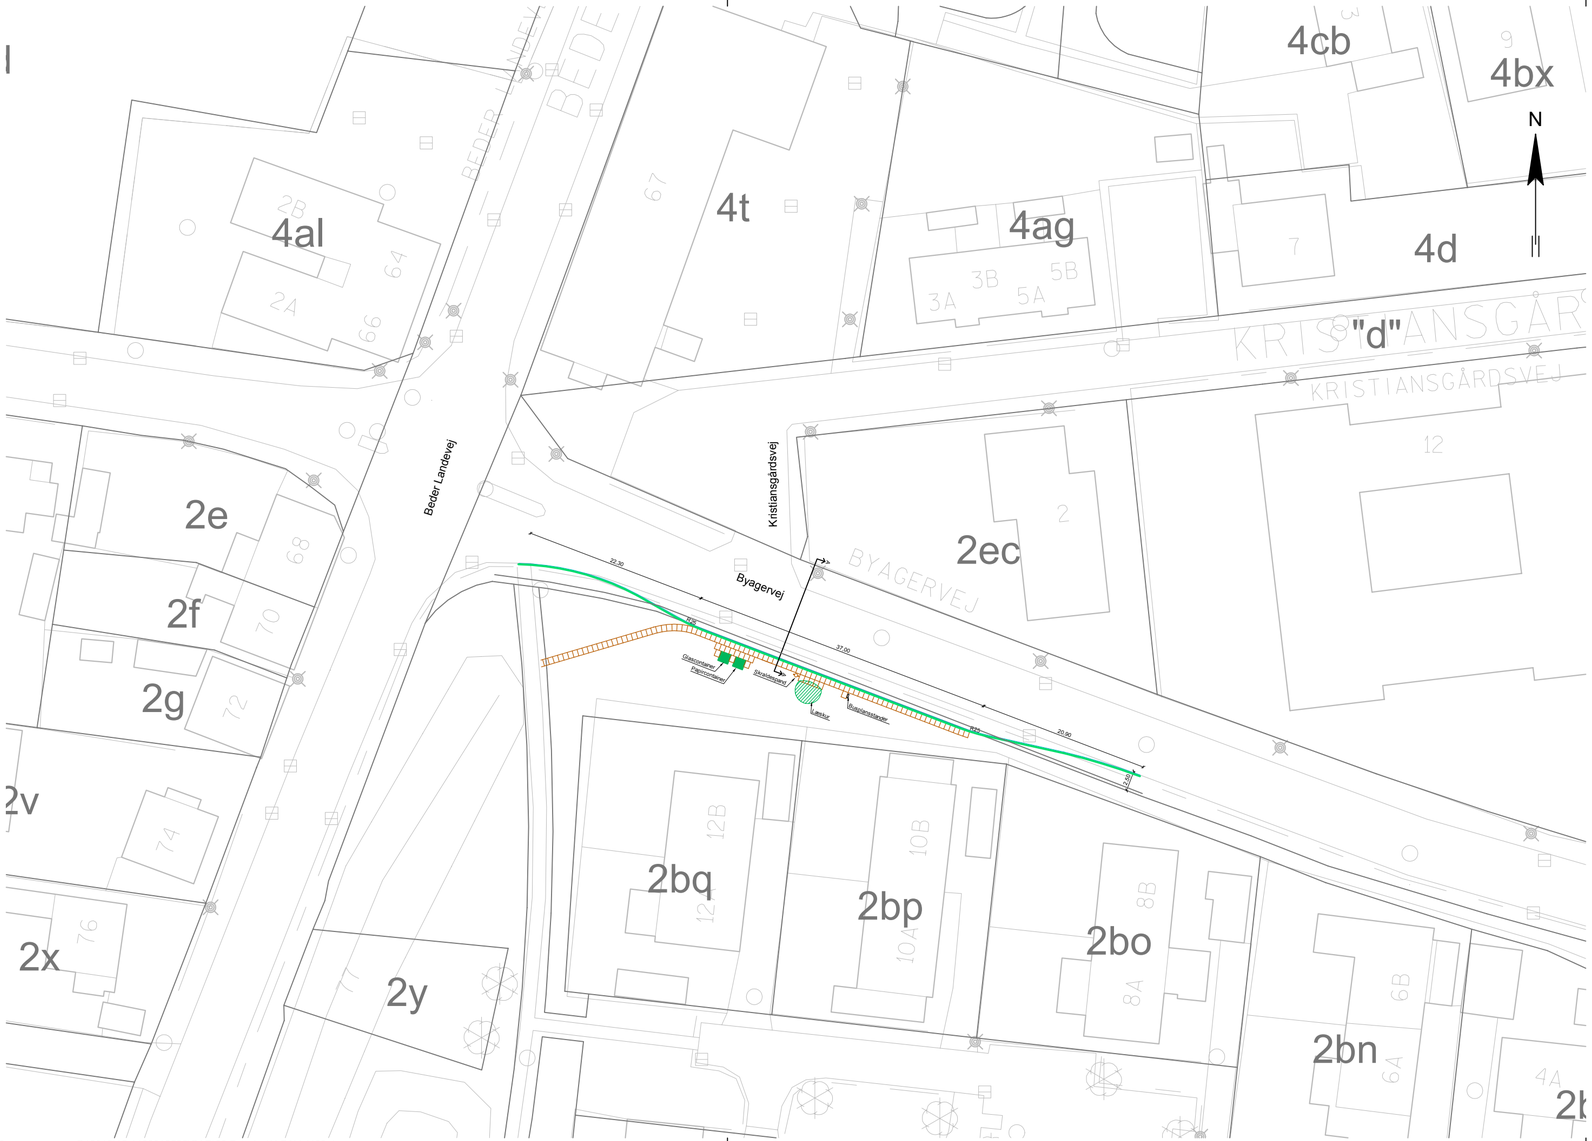


2015-10-21 10:22:19 Q:\2015\15-1100019585\CAD\03 Drawing\H-BAV-4100.dwg

NOTE:

Alle ubenævnte mål og koter er i meter.
Tegningen er ikke målfast.

H-BAV-4101 B

SIGNATURER:

Aarhus Kommune
Center for Byens Anvendelse

Byagervej, Beder

Etablering af buslomme
Plan

RAMBØLL
Olof Palmes Allé 22
DK-8200 Aarhus N
Tlf. +45 89 44 77 00
Fax +45 89 44 76 25
www.ramboll.dk

Projektnr.: 1100019585	Mål: 1:500	Tegning nr. E- xxxx / H-BAV-4101 B
Konst./Tegn.: KXXX/ULAH	Dato: 2015-10-xx	Rev. ULAH
Kontrol/Godk.: PEBJ/GSK	Rev. dato: -	